

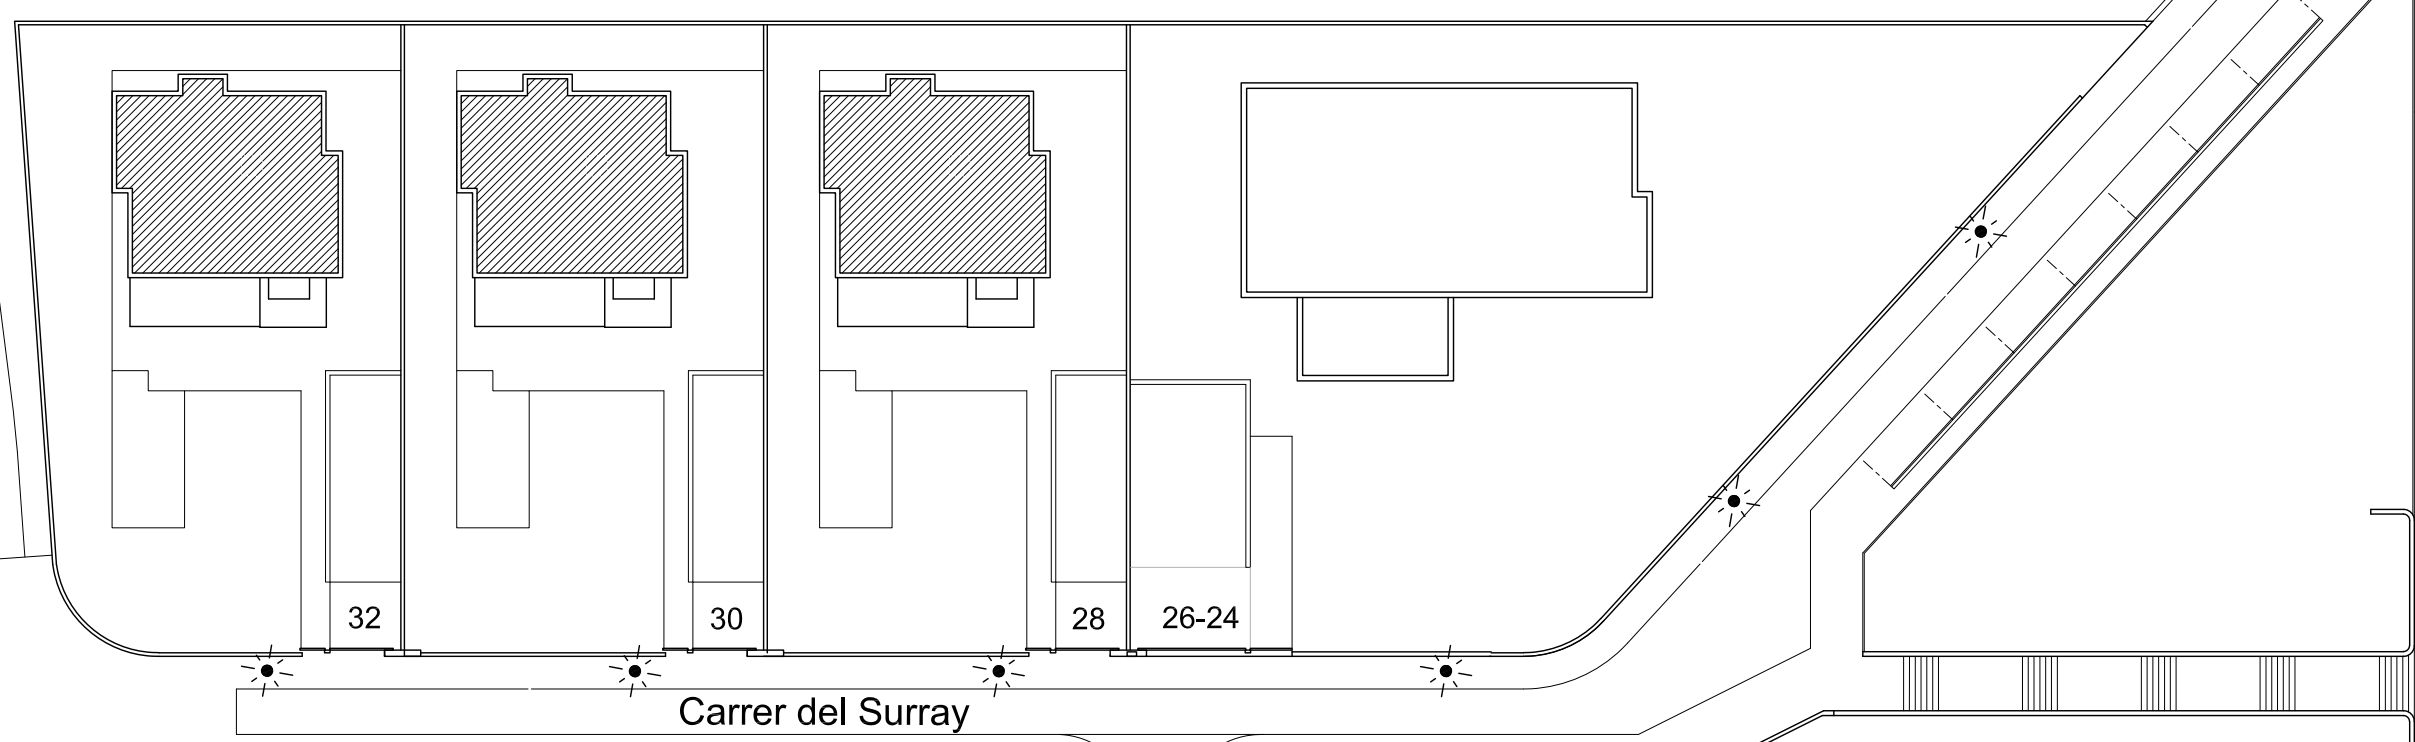
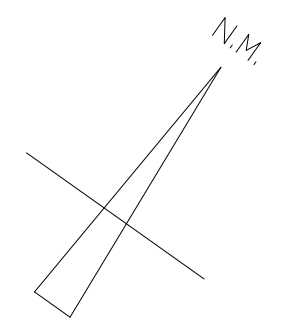


Avinguda Alcalde Andreu Bertran i Revert

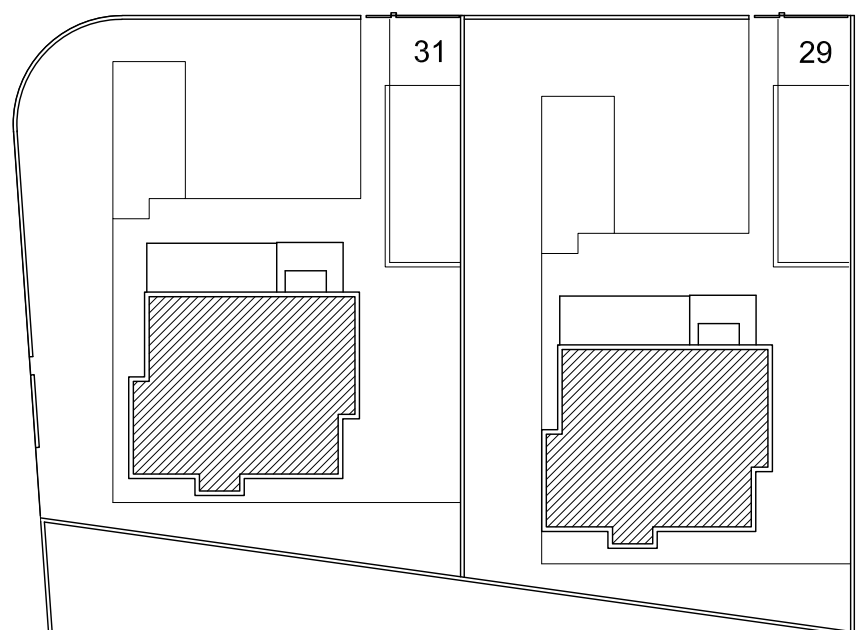

Carrer del Surray


Travessia de Sant Pere

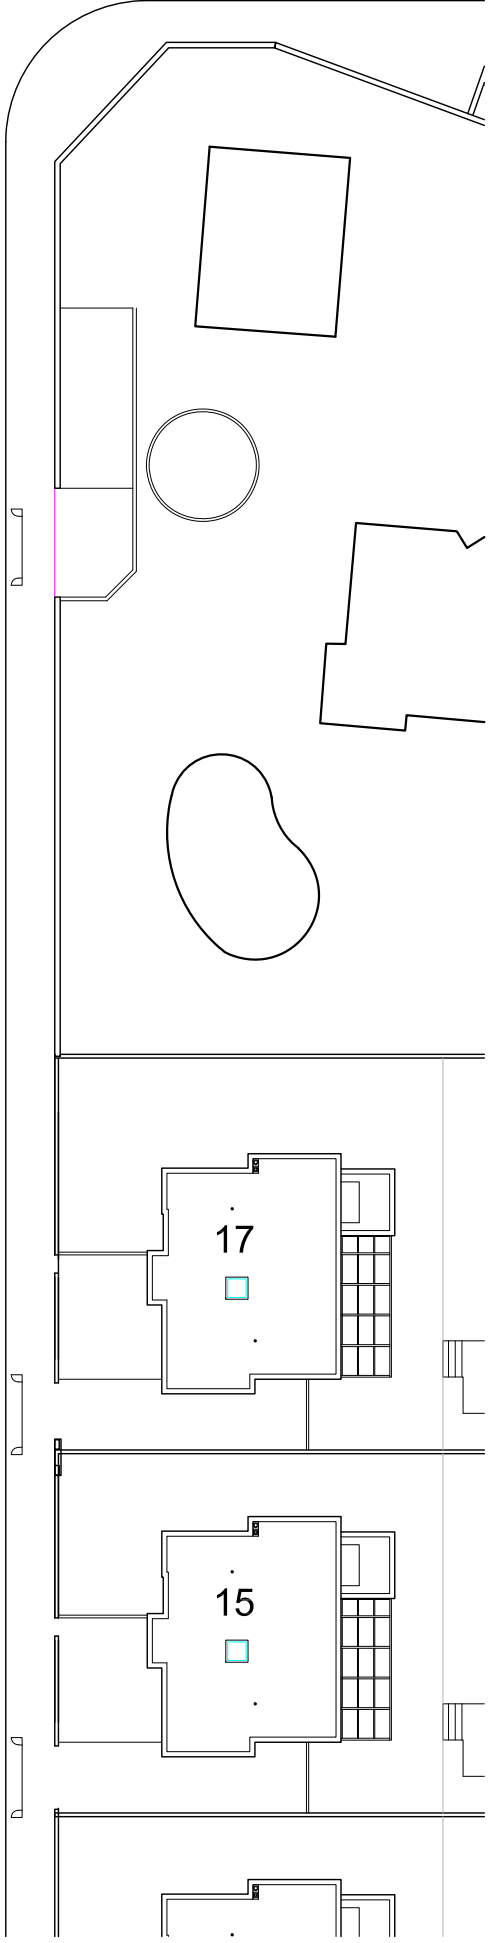

VIVIENDA AISLADA	
TOTAL SUP. UTIL	418,77 m2.
CONSTRUIDA BAJORASANTE	208,34 m2.
CONSTRUIDA SOBRERASANTE	266,29 m2.

VIVIENDAS UNIFAMILIARES
 carrer del Surray 28-29-30-31-32
 Surray Oest
 Sant Andreu de Llavaneres

la información contenida en este folleto es meramente informativa, no reviste caracter contractual y puede estar sujeta a variaciones que la dirección facultativa pueda determinar

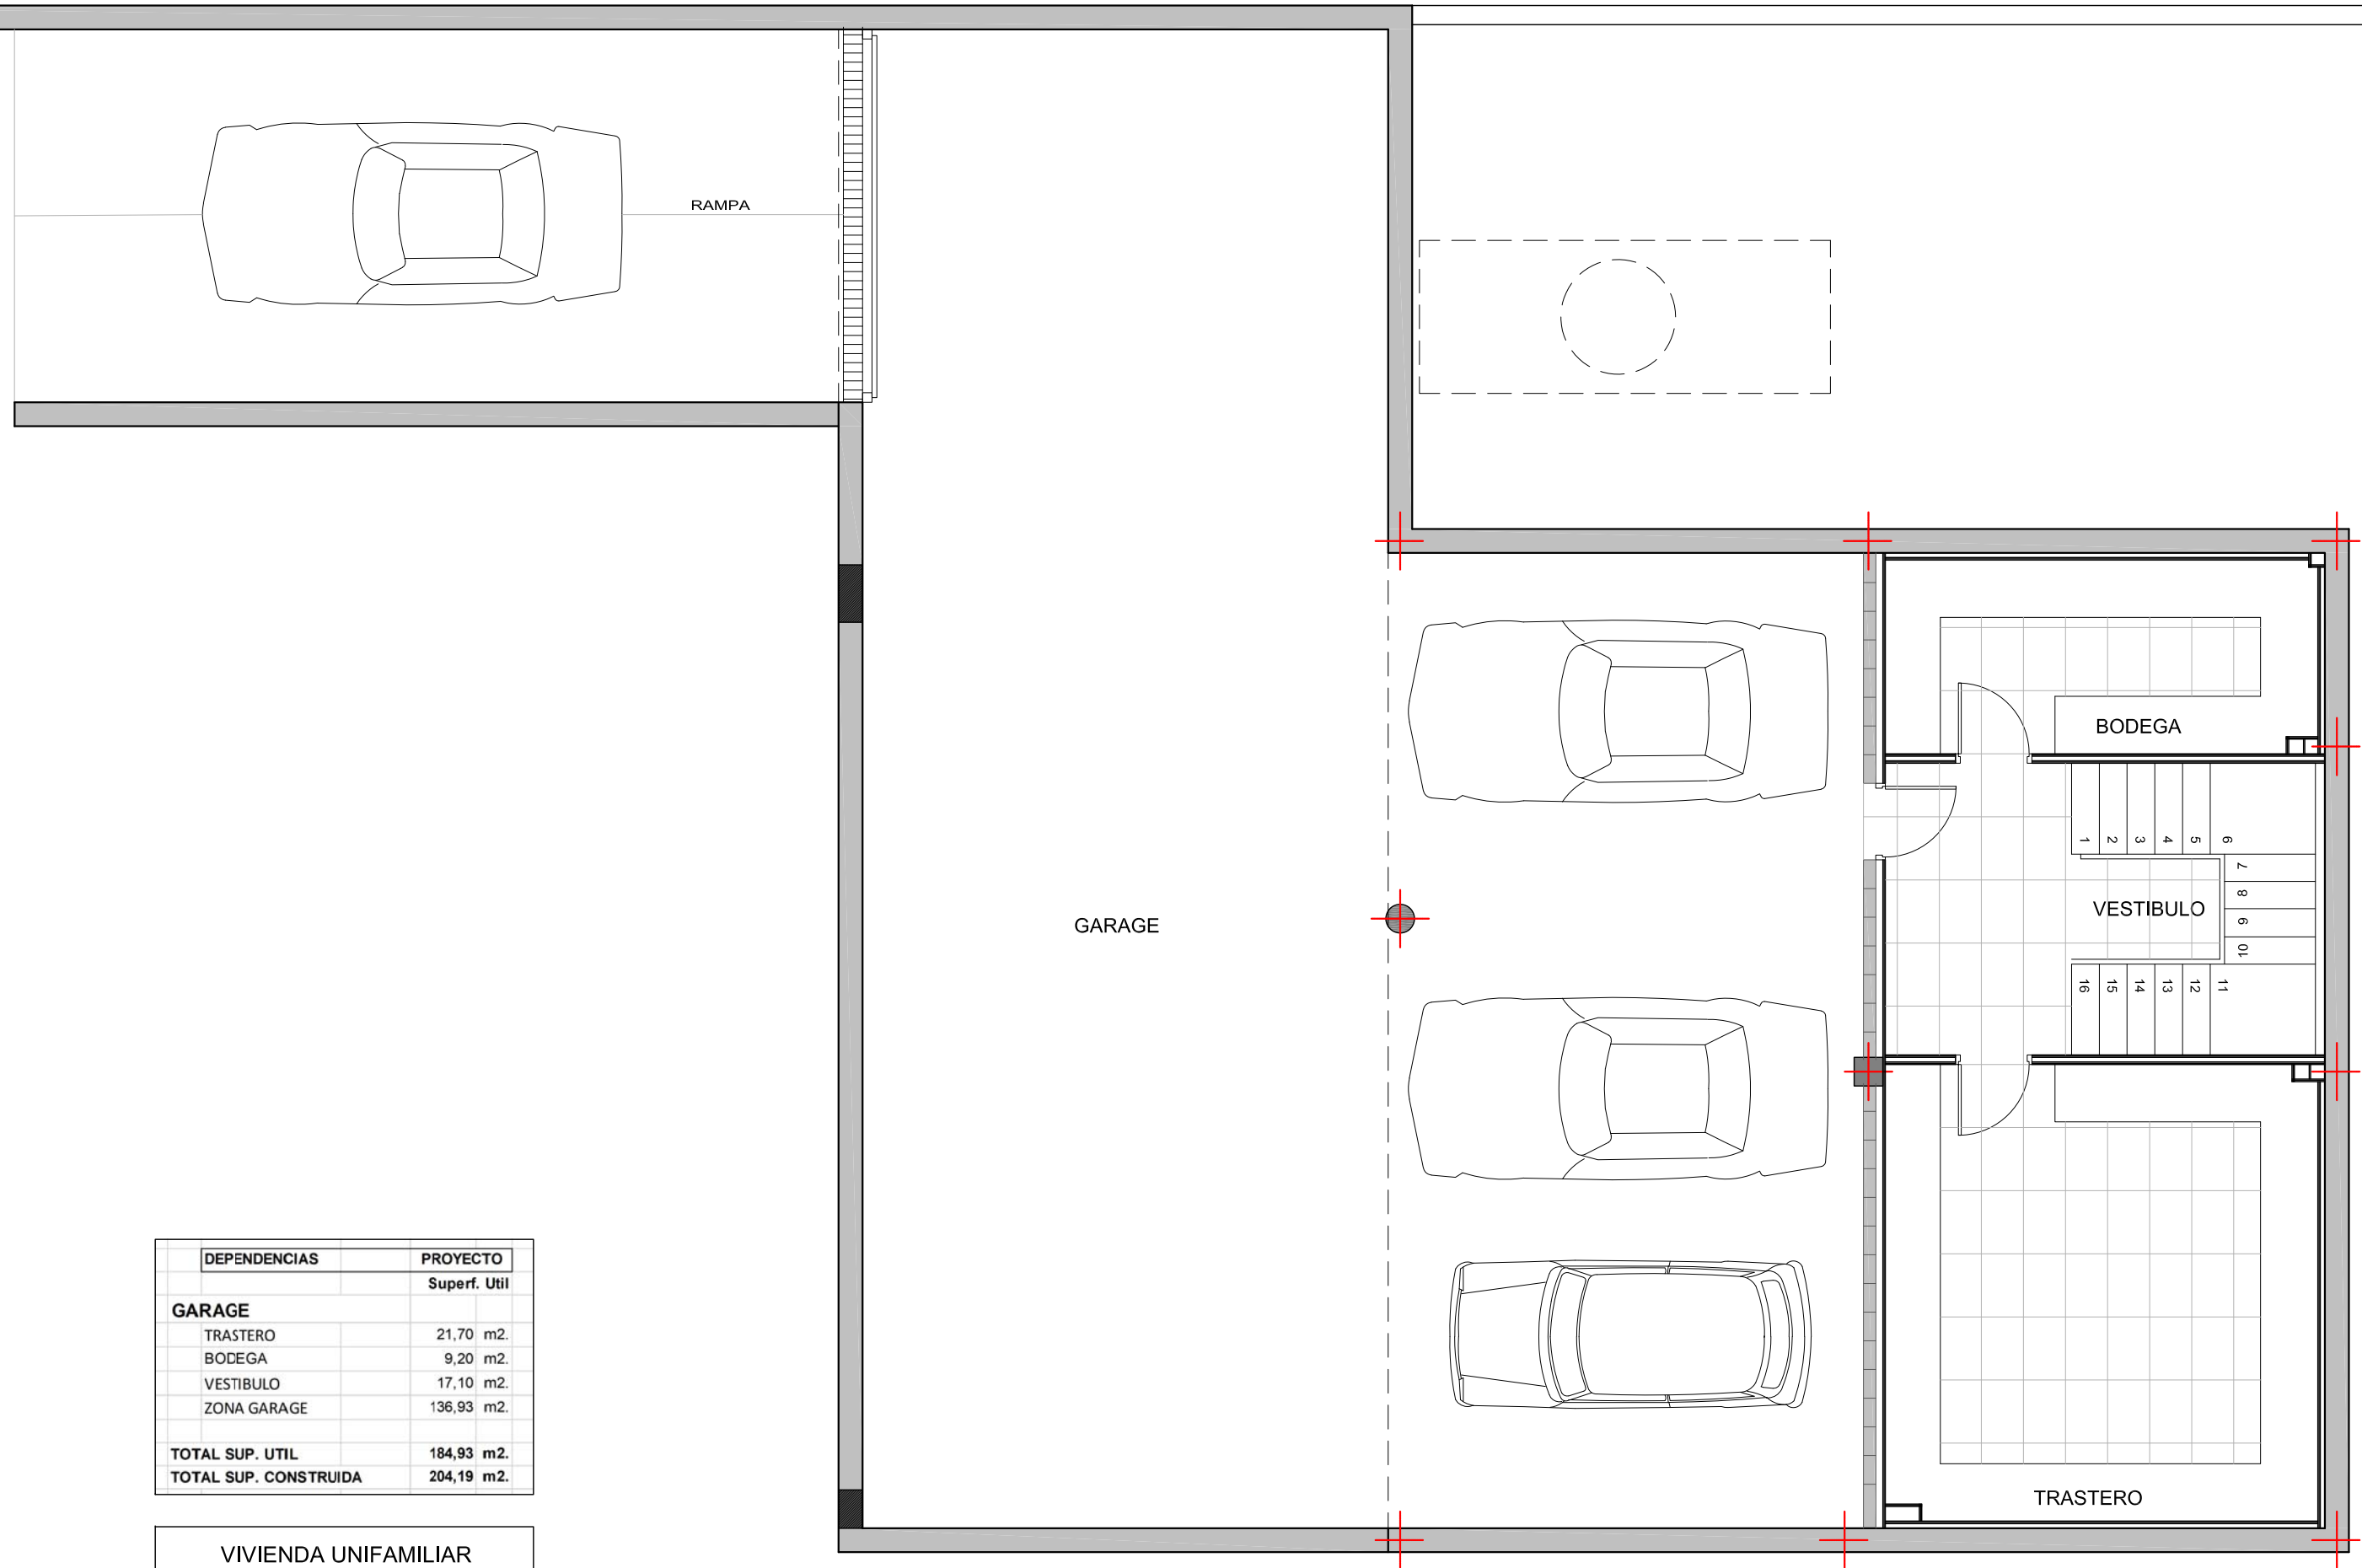


DEPENDENCIAS	PROYECTO
	Superf. Util
GARAGE	
TRASTERO	21,70 m2.
BODEGA	9,20 m2.
VESTIBULO	17,10 m2.
ZONA GARAGE	136,93 m2.
TOTAL SUP. UTIL	184,93 m2.
TOTAL SUP. CONSTRUIDA	204,19 m2.

VIVIENDA UNIFAMILIAR
 carrer del Surray 29
 Surray Oest
 Sant Andreu de Llavaneres

la información contenida en este folleto es meramente informativa, no reviste caracter contractual y puede estar sujeta a variaciones que la dirección facultativa pueda determinar

DEPENDENCIAS	PROYECTO
	Superf. Util
P. BAJA	
ACCESO	3,90 m2.
RECBIDOR	13,80 m2.
SALON-COMEDOR	37,60 m2.
PORCHE	21,10 m2.
COCINA	20,30 m2.
LAVADERO	5,90 m2.
BAÑO 1	4,80 m2.
DORMITORIO 1	15,80 m2.
TOTAL SUP. UTIL	123,20 m2.
TOTAL SUP. CONSTRUIDA	131,79 m2.

VIVIENDA UNIFAMILIAR
 carrer del Surray 29
 Surray Oest
 Sant Andreu de Llavaneres

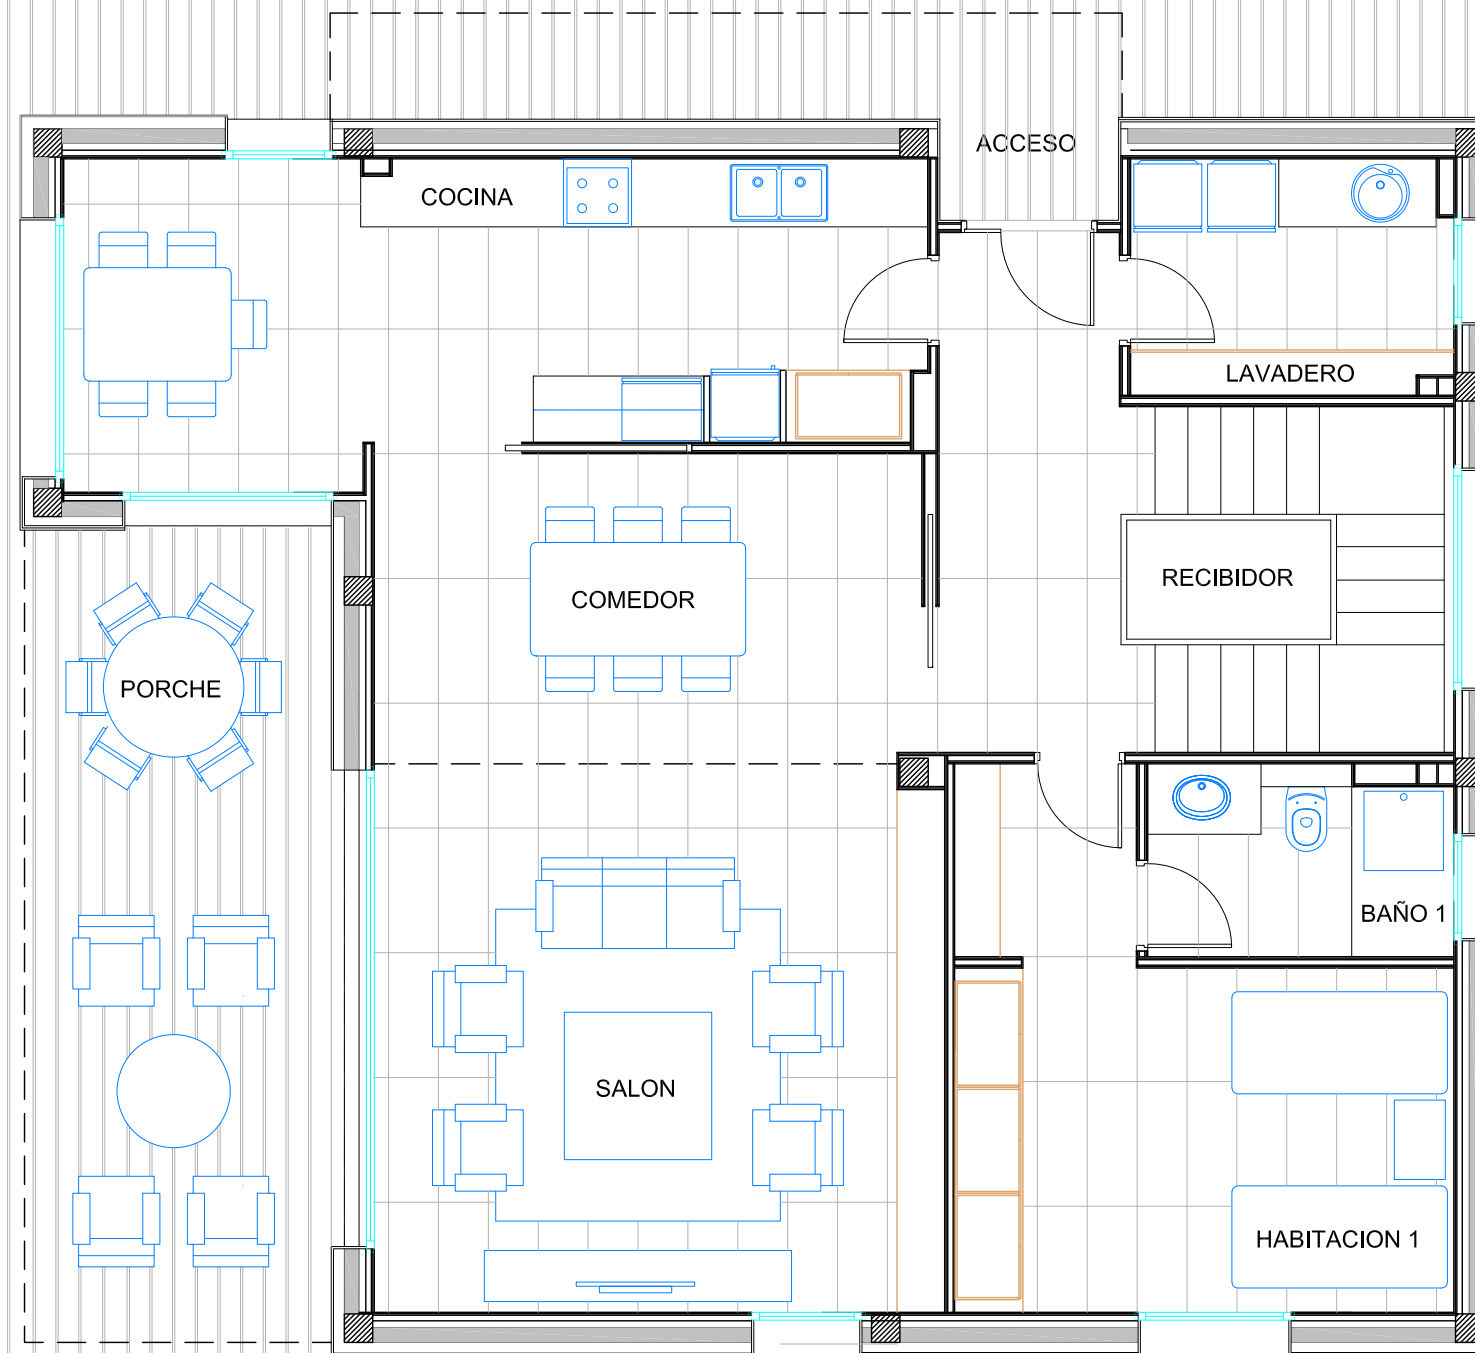

DEPENDENCIAS	PROYECTO
	Superf. Util
P. PRIMERA	
DISTRIBUIDOR	7,40 m2.
SUITE	25,70 m2.
TERRAZA	7,50 m2.
BAÑO 2	5,20 m2.
DORMITORIO 2	15,30 m2.
DORMITORIO 3	16,10 m2.
DORMITORIO 4	15,30 m2.
BAÑO 3	4,70 m2.
BAÑO 4	6,50 m2.
TOTAL SUP. UTIL	103,70 m2.
TOTAL SUP. CONSTRUIDA	134,50 m2.

VIVIENDAS UNIFAMILIARES
carrer del Surray 29-31
Surray Oest
Sant Andreu de Llavaneres

